



COMUNE DI SONDRIO
(PROVINCIA DI SONDRIO)

SETTORE SERVIZI TECNICI

SERVIZIO EDILIZIA PRIVATA, PIANIFICAZIONE e MOBILITA'

VARIANTE al PGT vigente
per AMPLIAMENTO PALESTRA NATURALE
di ARRAMPICATA in Località Sassella

ANNO 2017

ELABORATO GRAFICO - TAVOLA UNICA

composta da:

- estratto aerofotogrammetrico – perimetrazione palestra esistente e di progetto
- estratto PGT VIGENTE – Tav. DP1 del Documento di Piano
- estratto PGT VARIANTE – Tav. DP1 del Documento di Piano
- estratto PGT VIGENTE – Tav. PdS1Sud del Piano dei Servizi
- estratto PGT VARIANTE – Tav. PdS1Sud del Piano dei Servizi
- estratto PGT VIGENTE – Tav. PdR2Sud del Piano delle Regole
- estratto PGT VARIANTE – Tav. PdR2Sud del Piano delle Regole
- estratto mappa catastale – individuazione aree soggette a Variante

data:

febbraio 2017


codice: VARSASSPGT/2017

il Responsabile del Servizio
Geom. Luciano Balsarri


il Dirigente del Settore Servizi Tecnici
Ing. Gianluca Venturini

il Redattore
Arch. Elena Abbiati


**TAVOLA
UNICA**

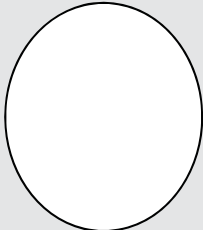


Estratto aerofotogrammetrico – PERIMETRAZIONE PALESTRA ESISTENTE e IN AMPLIAMENTO

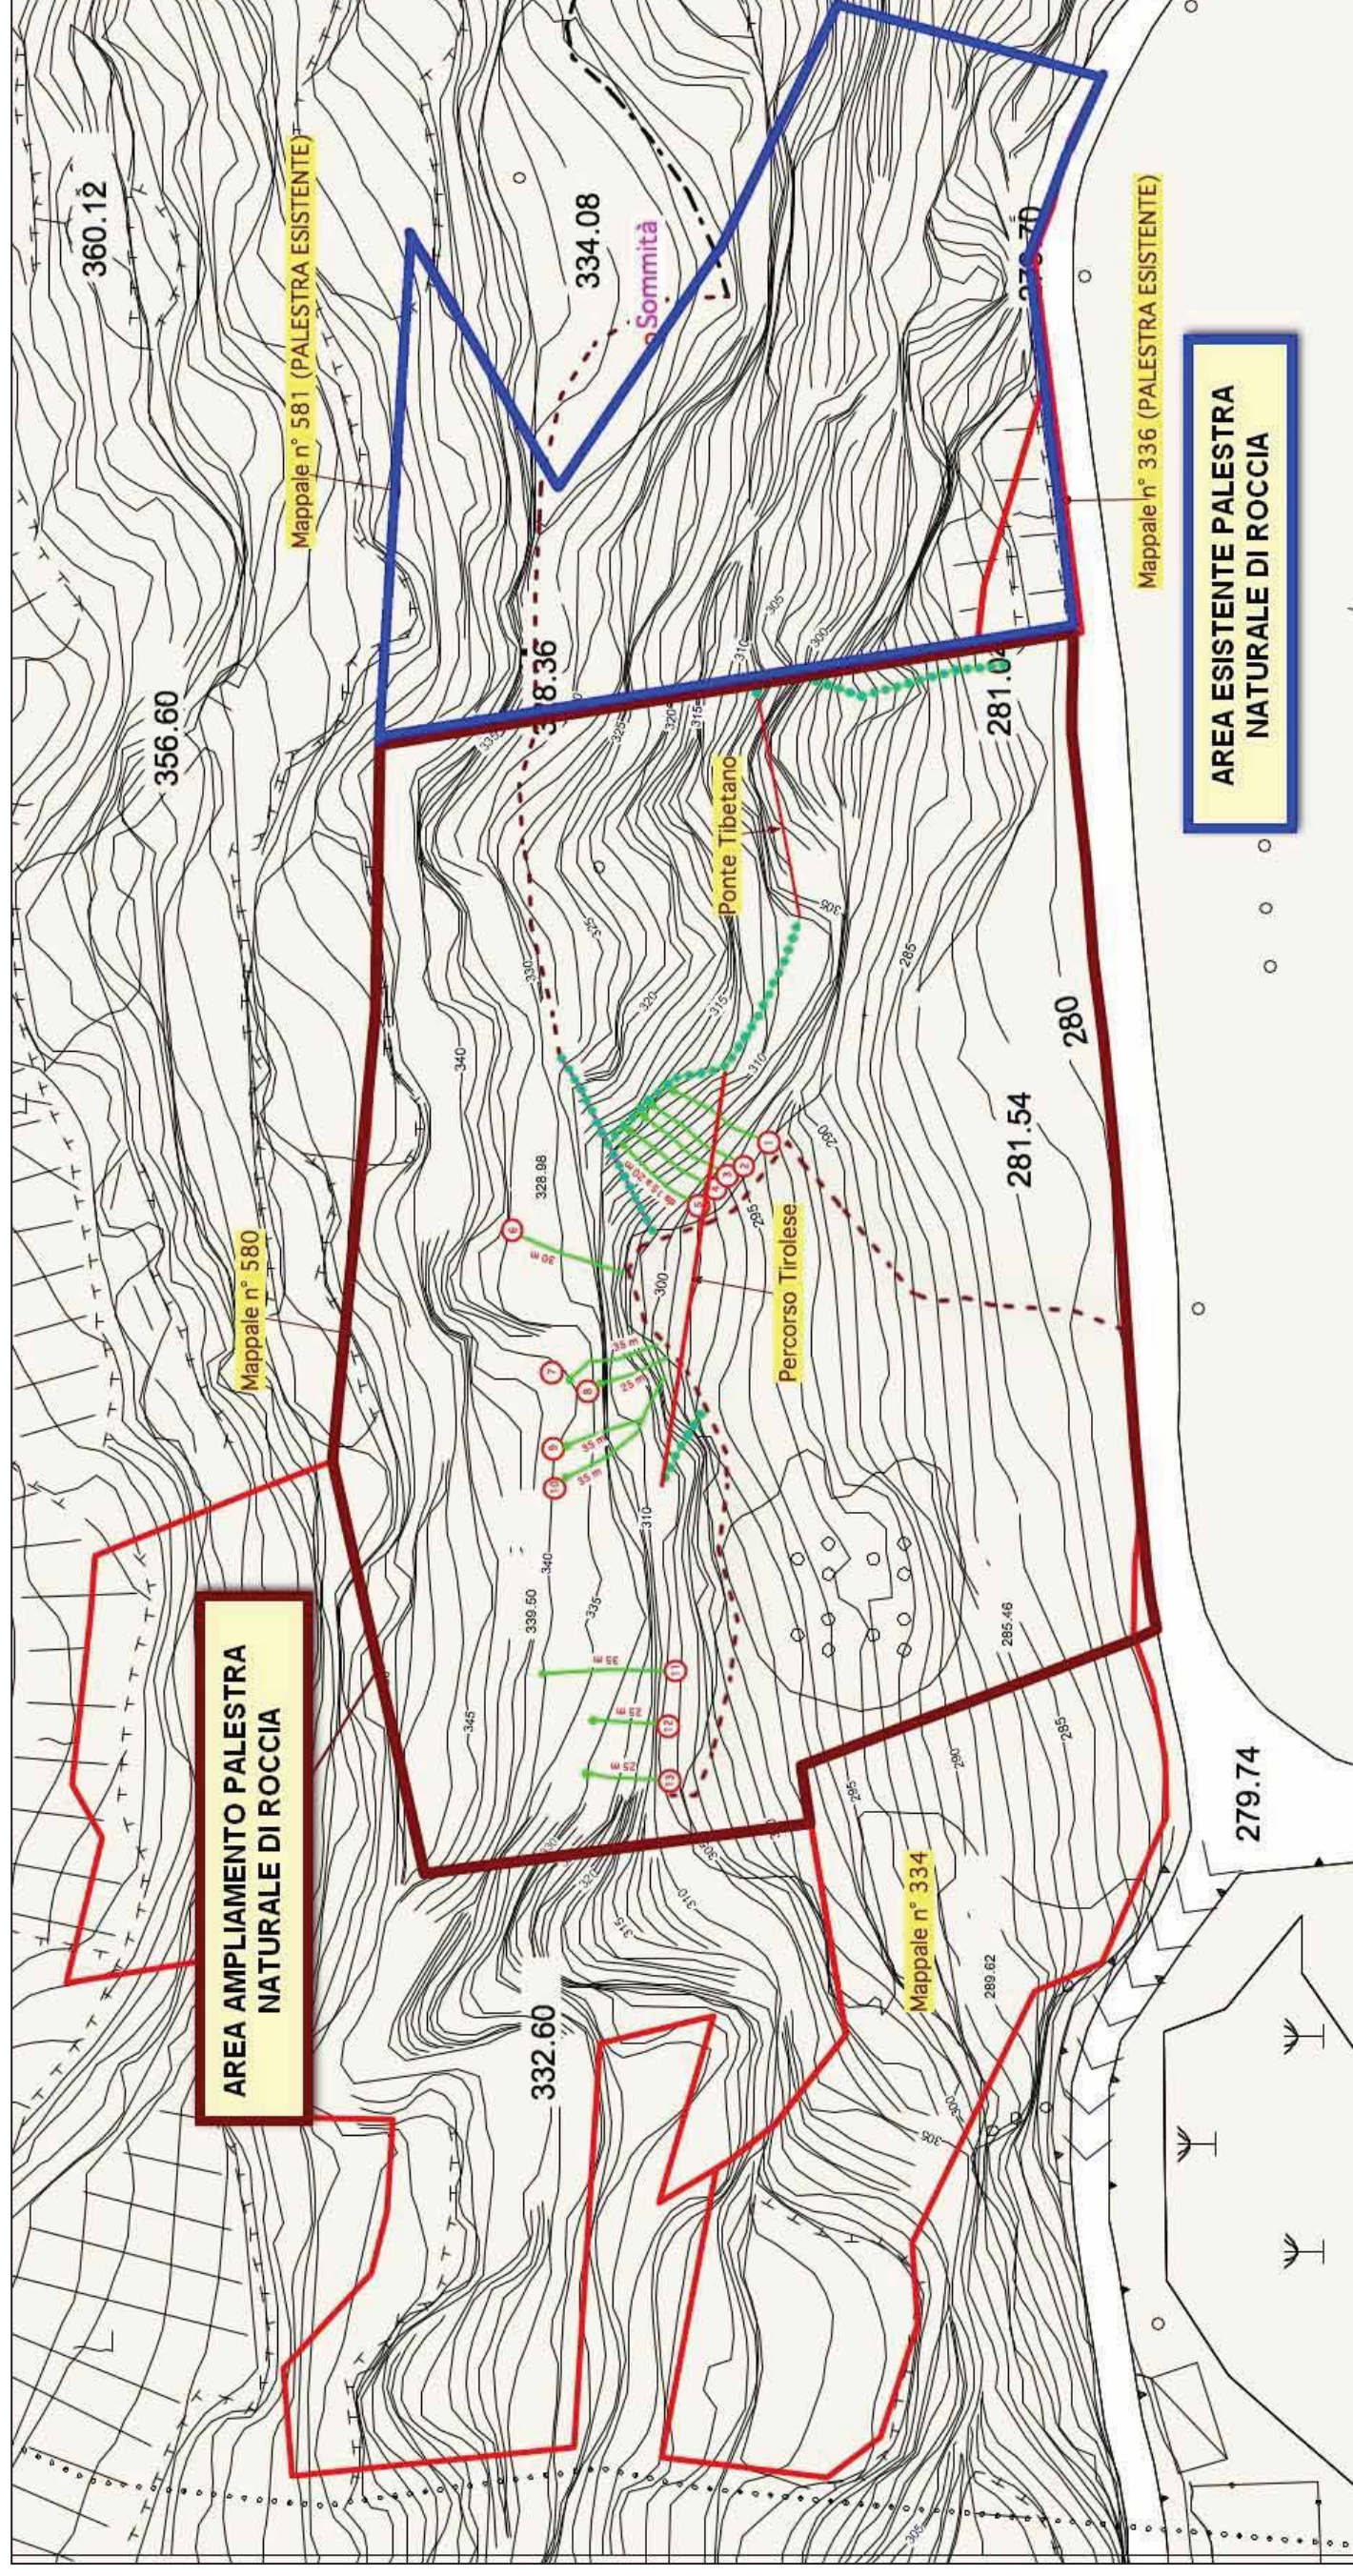


Estratto PGT (Tav. DP1 del Documento di Piano) VIGENTE

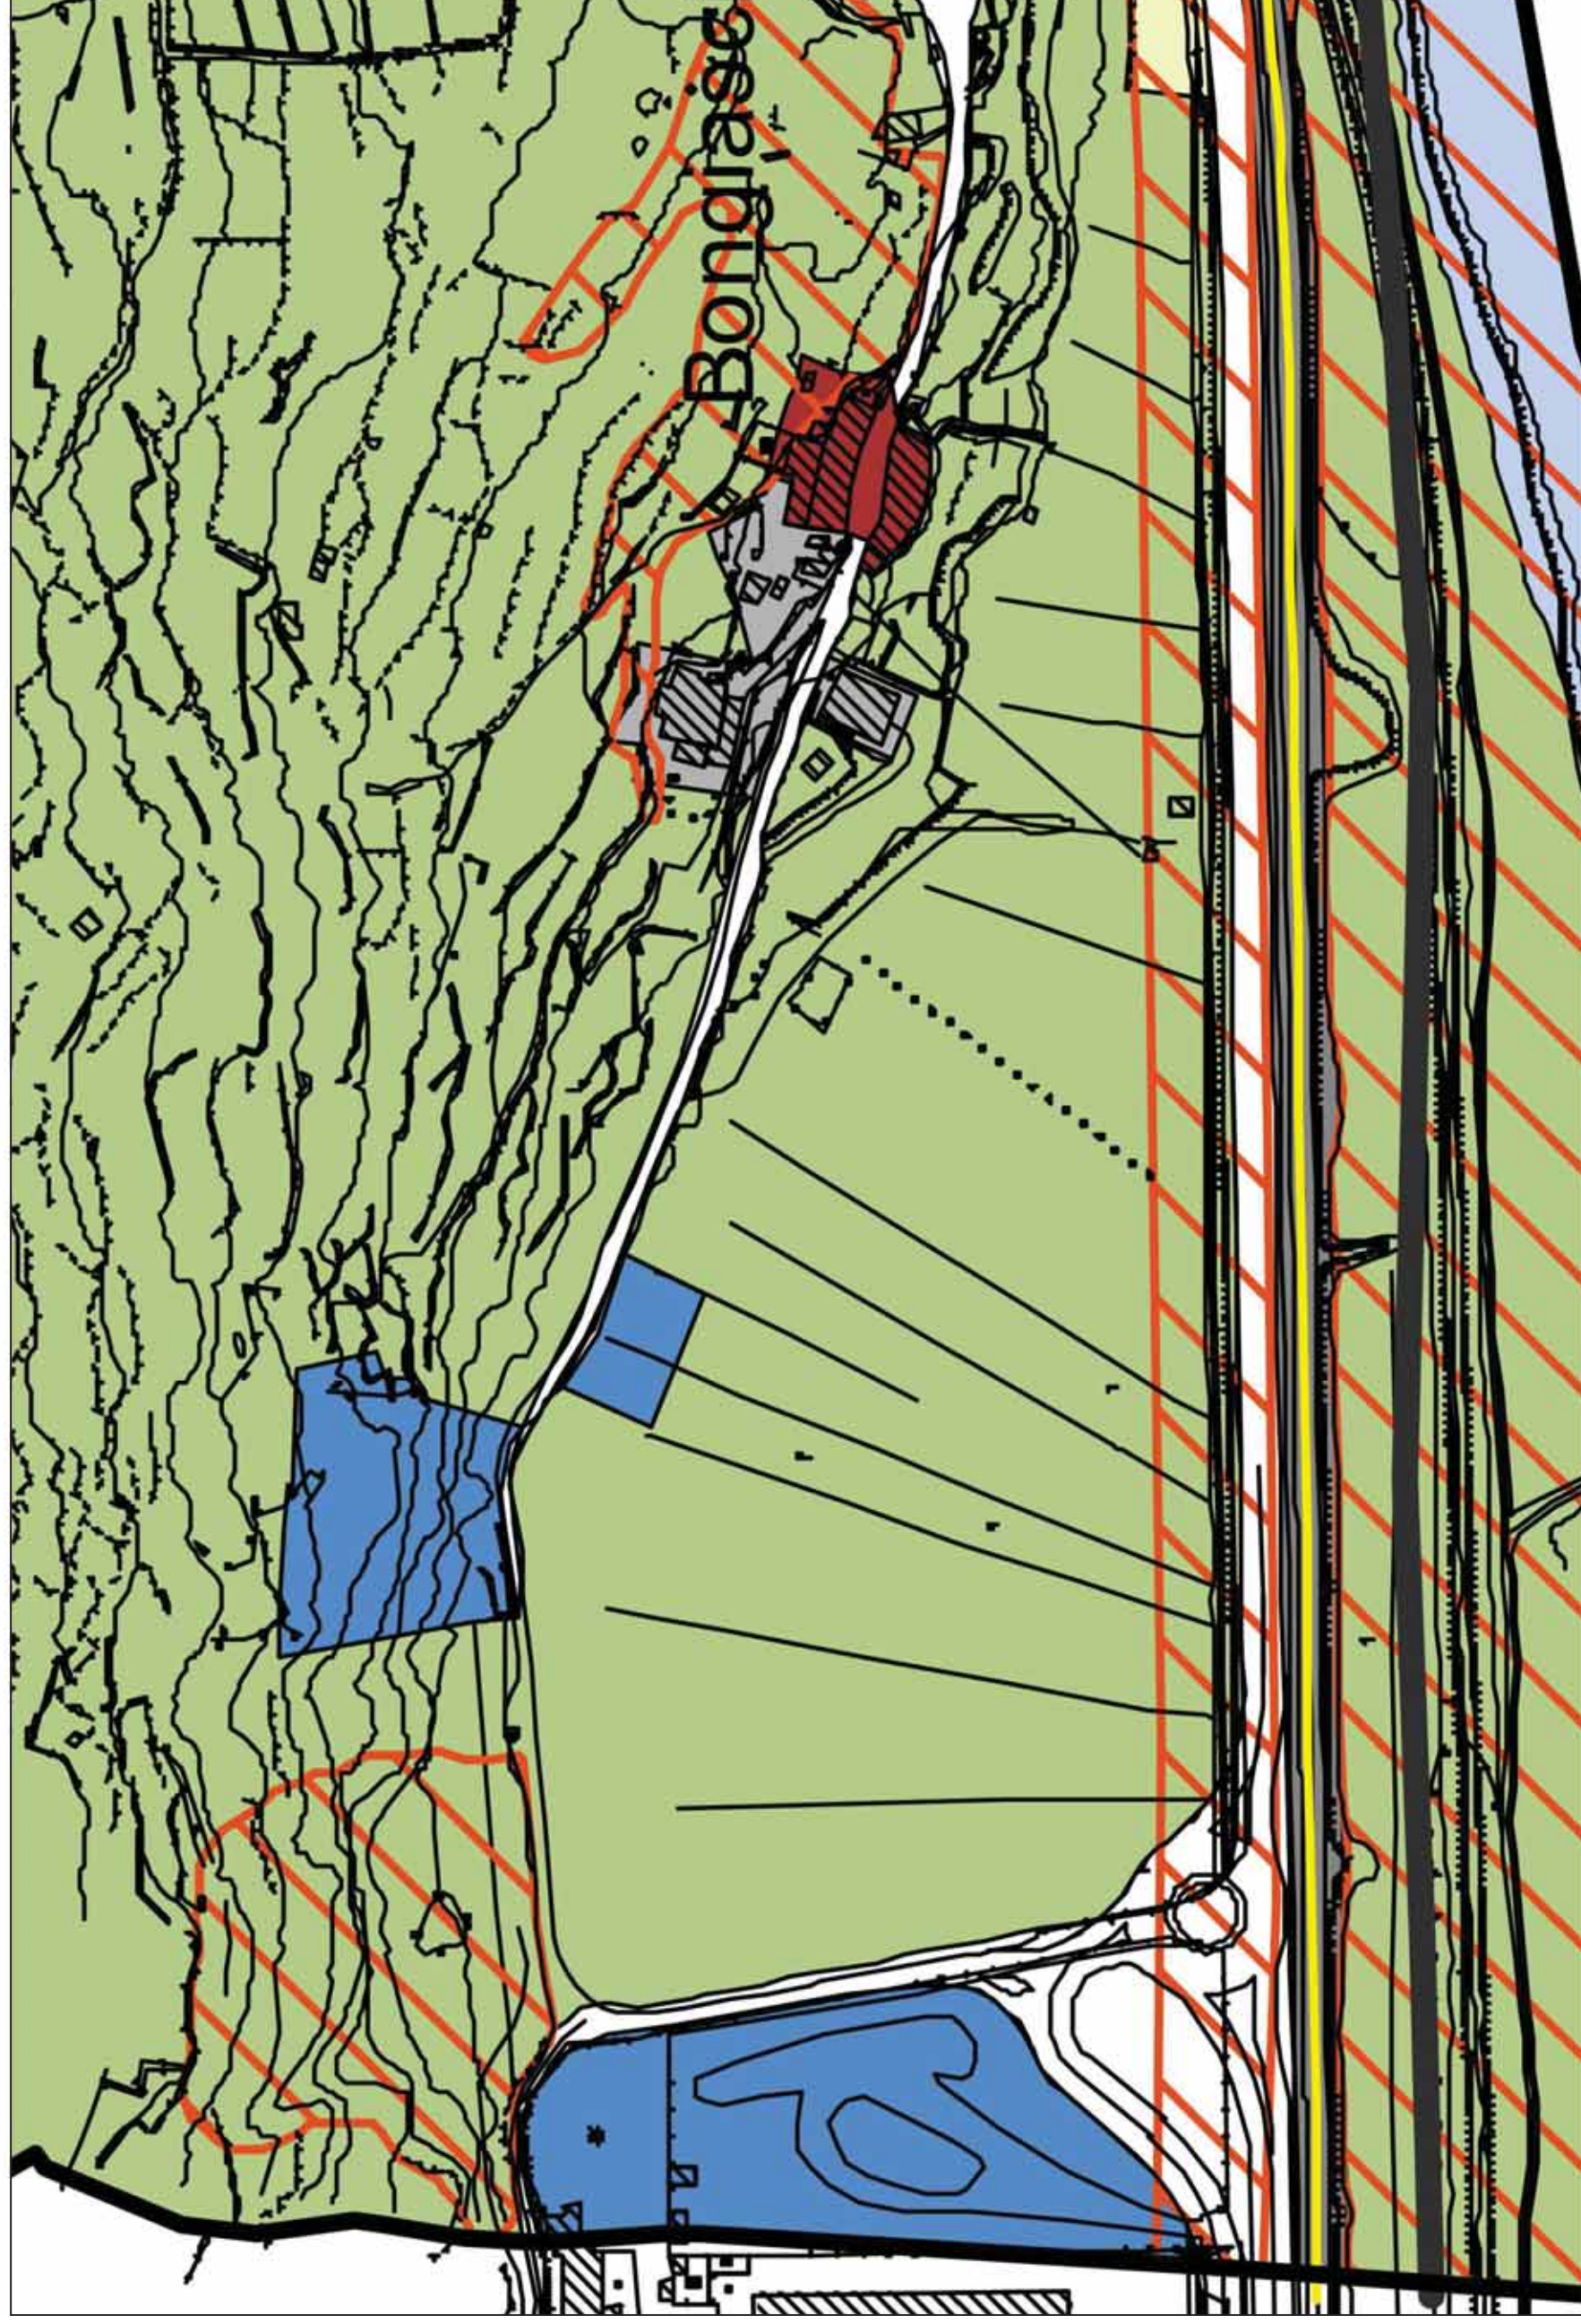


Estratto PGT (Tav. DP1 del Documento di Piano) VARIANTE

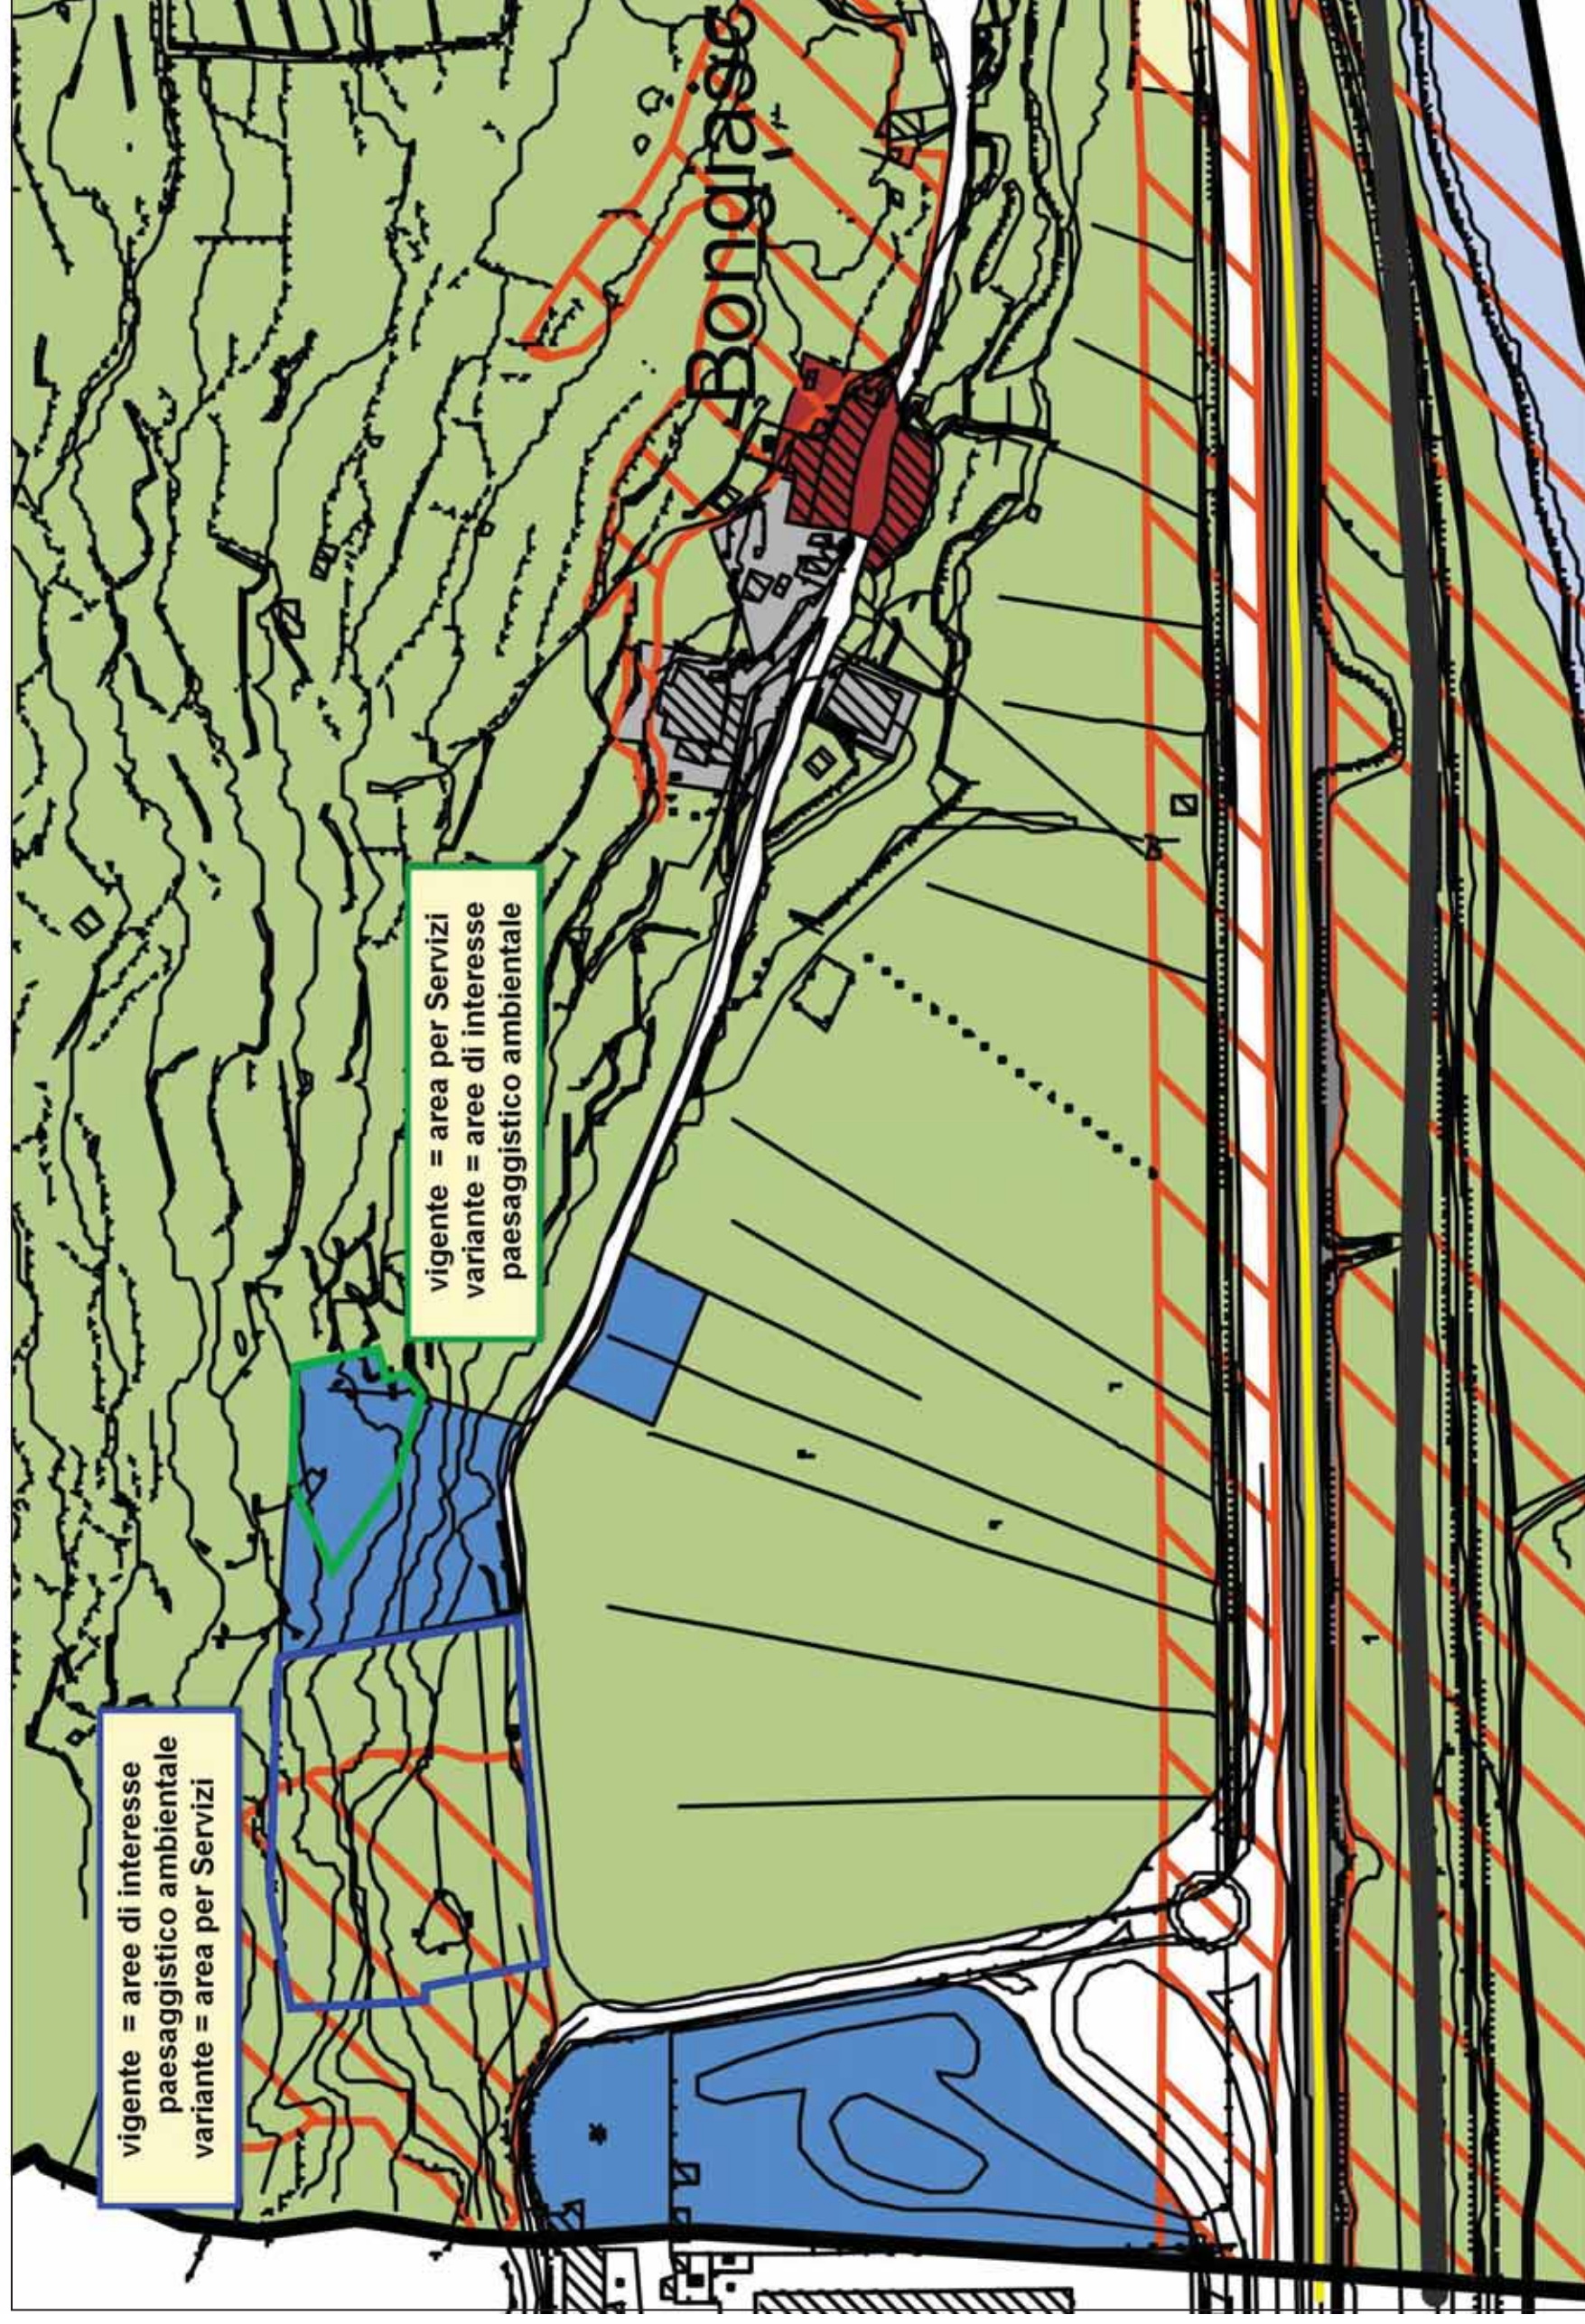


Estratto PGT (Tav. PdS1Sud del Piano dei Servizi) VIGENTE

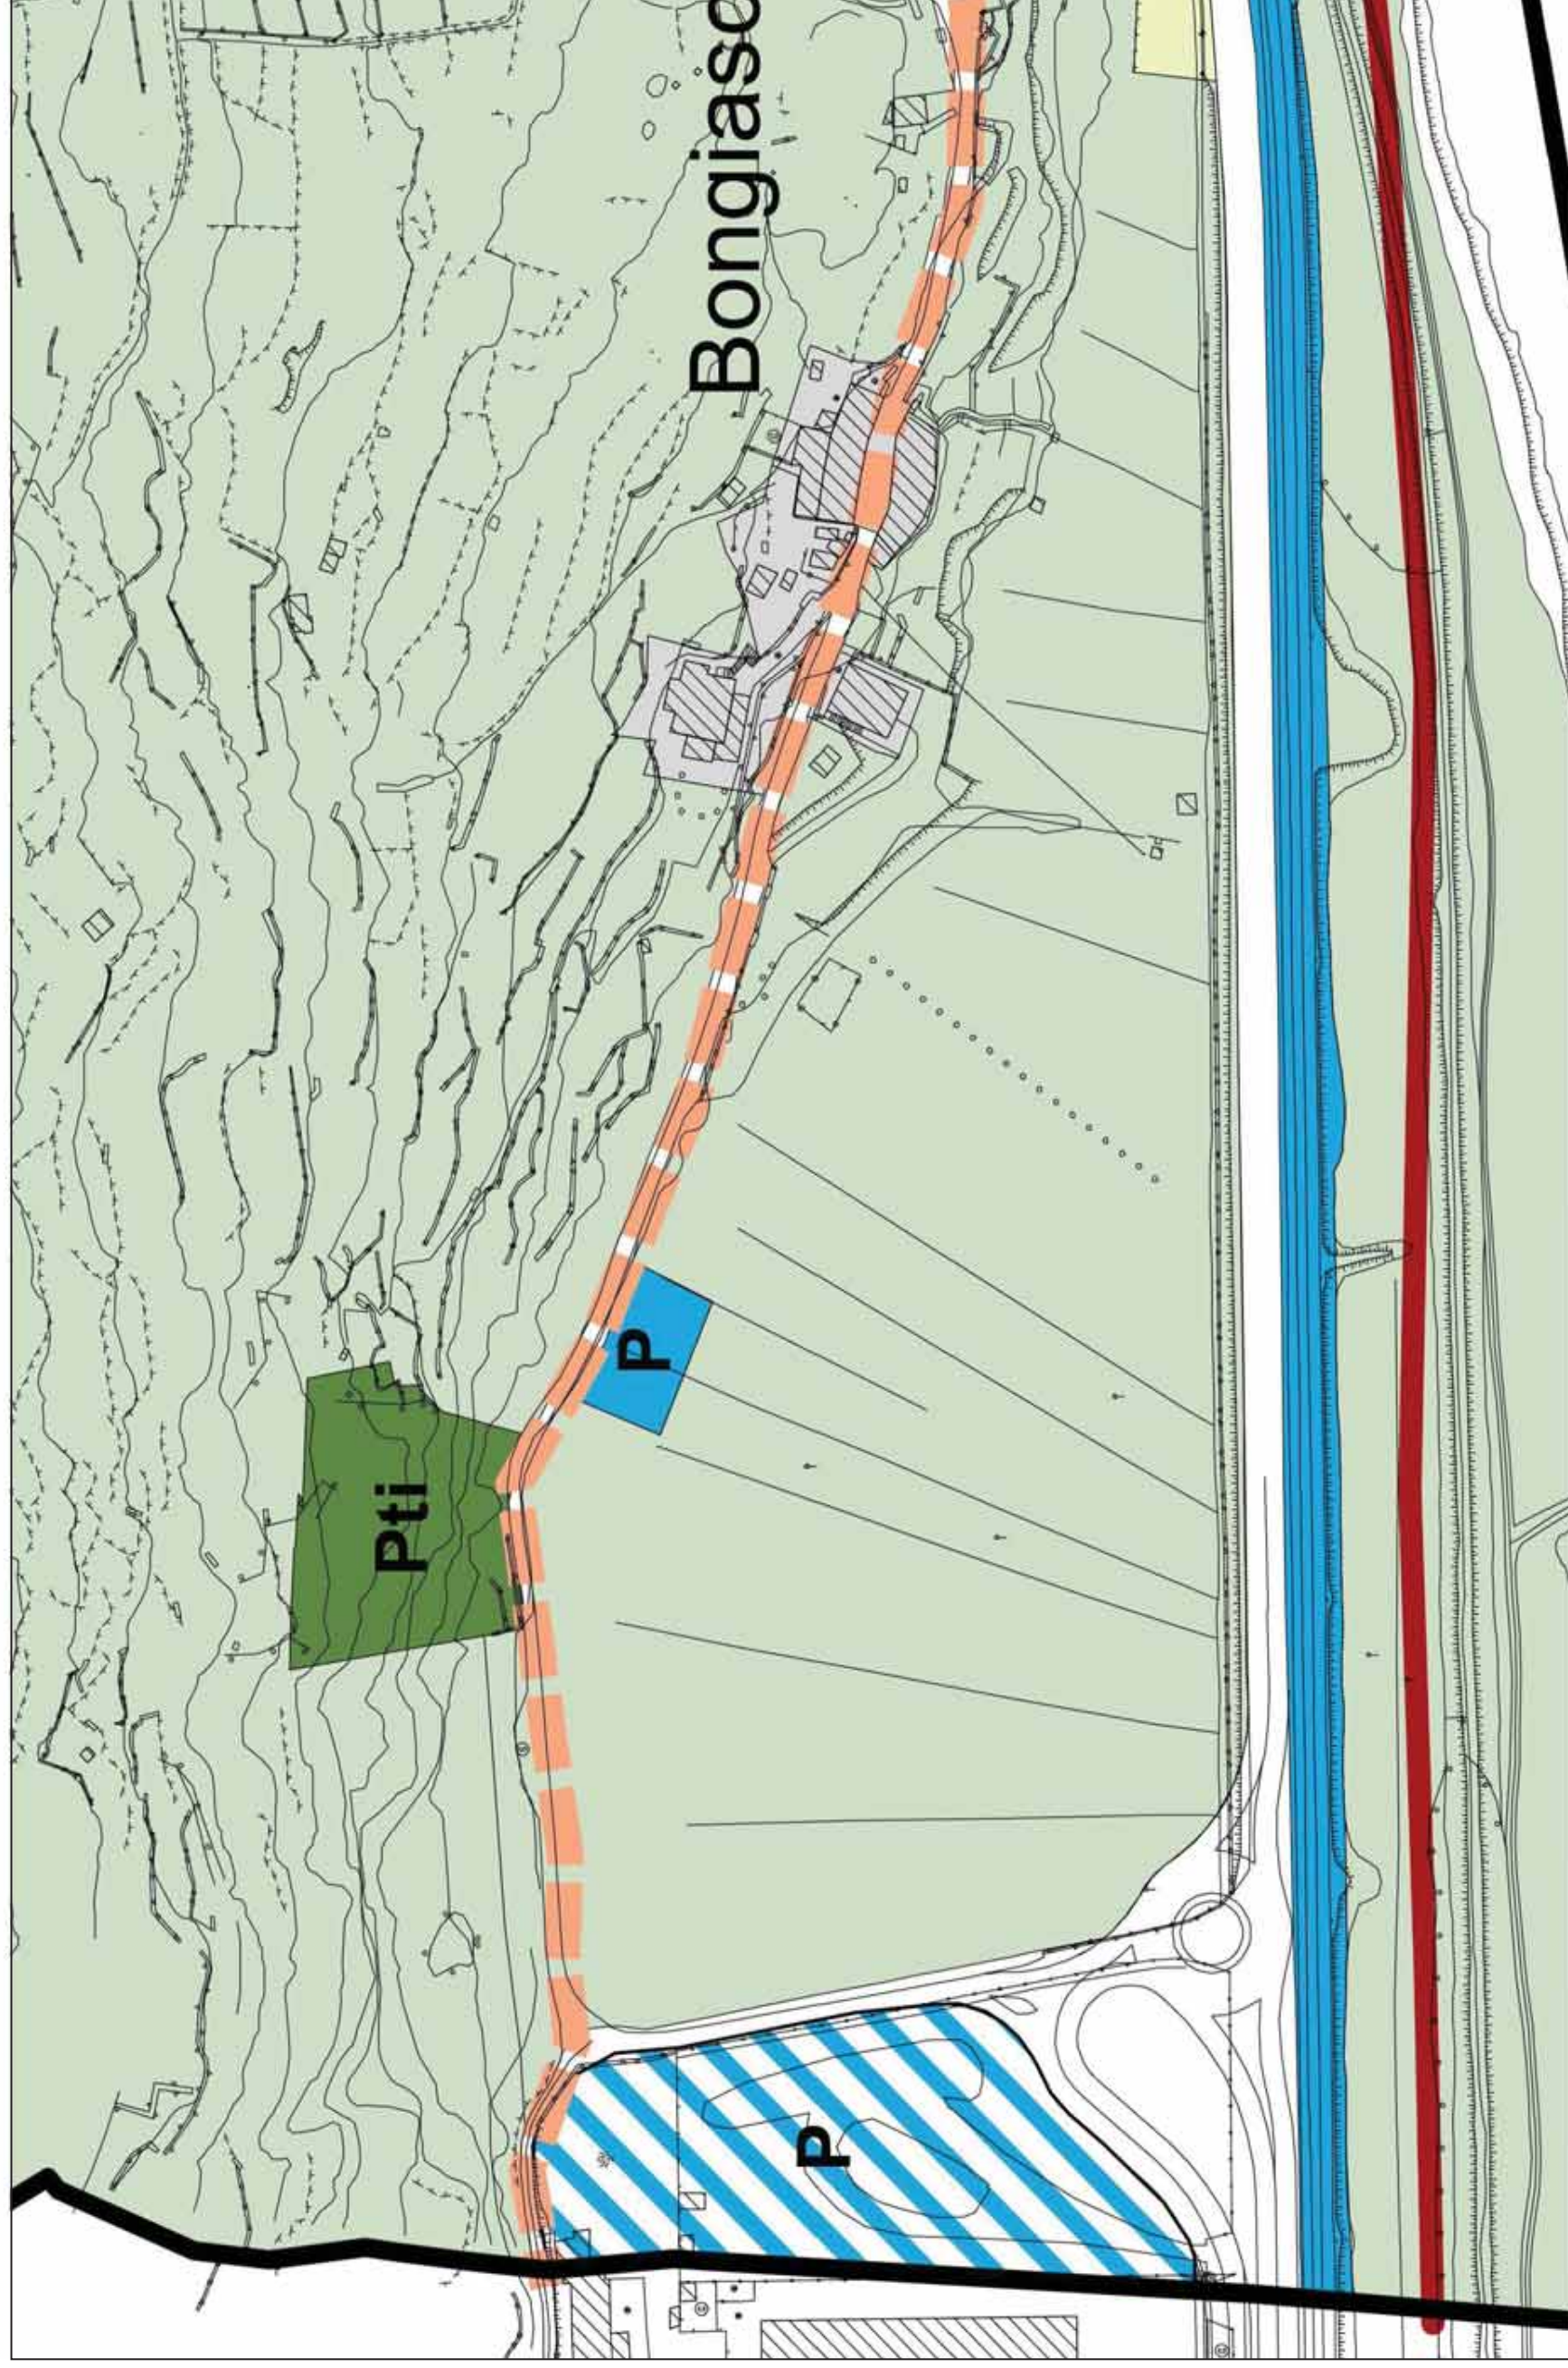


Estratto PGT (Tav. PdS1Sud del Piano dei Servizi) **VARIANTE**

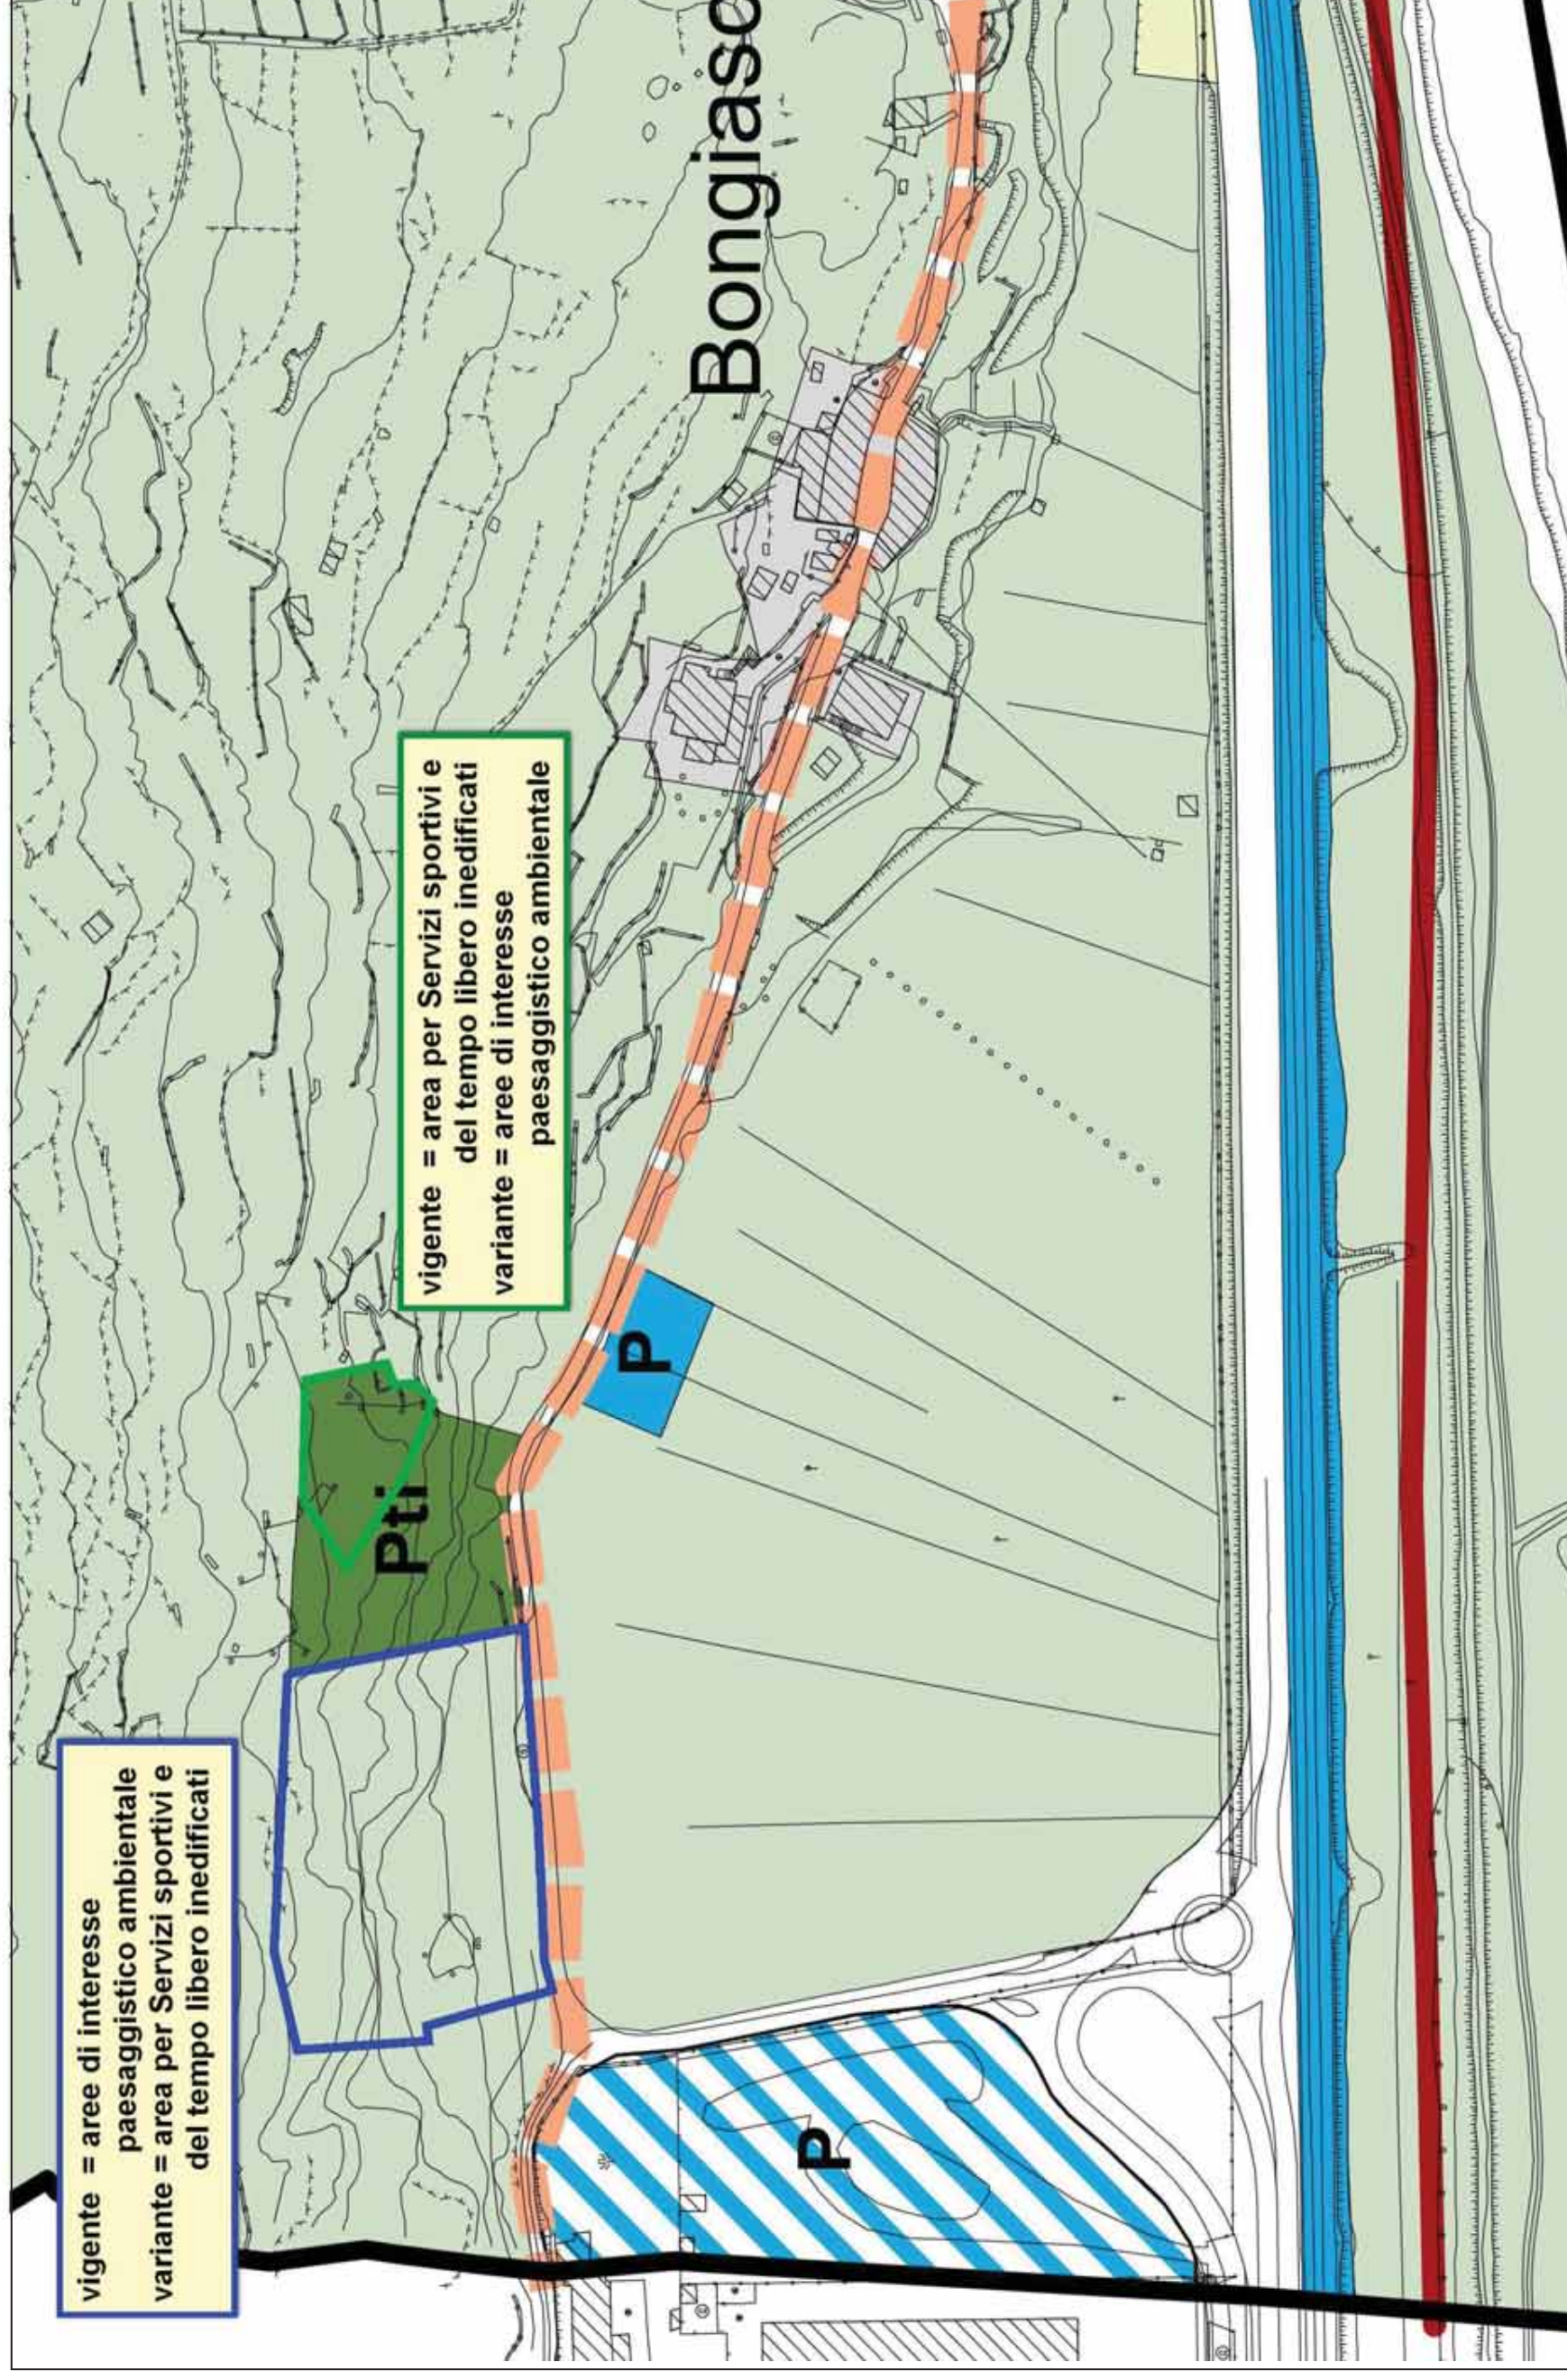

Estratto PGT (Tav. PdR2Sud del Piano delle Regole) VIGENTE

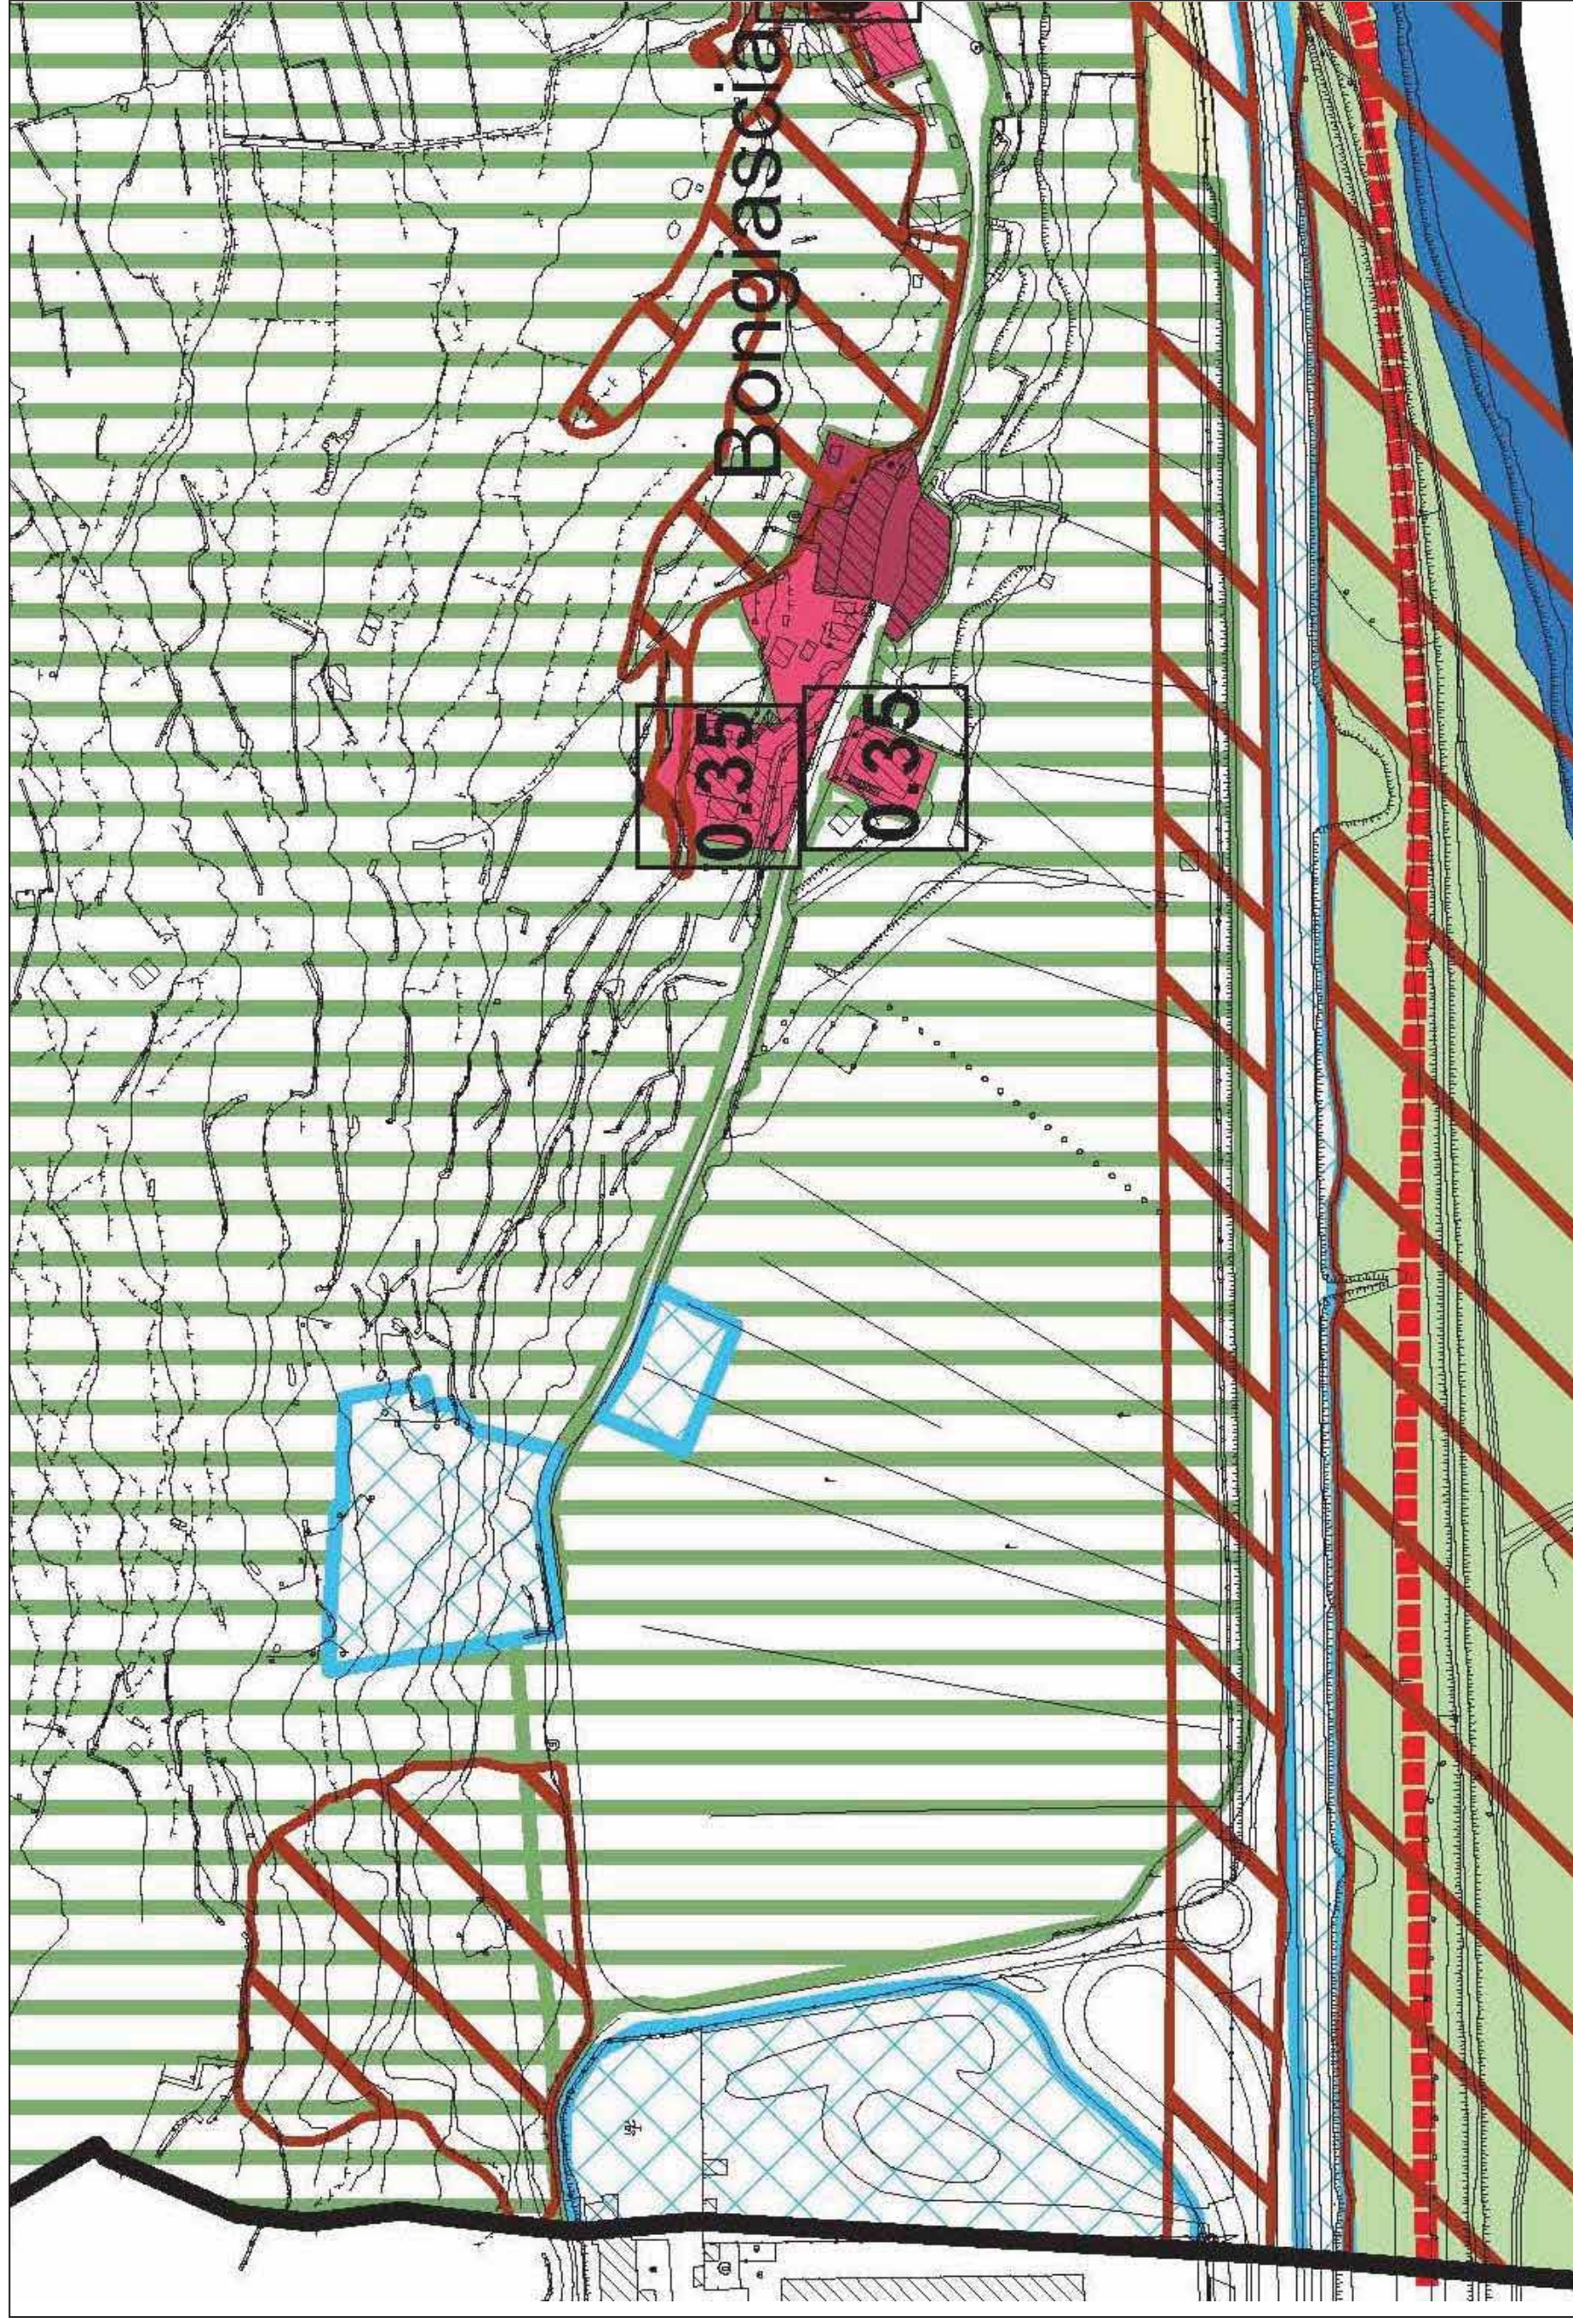

Estratto PGT (Tav. PdR2Sud del Piano delle Regole) VARIANTE

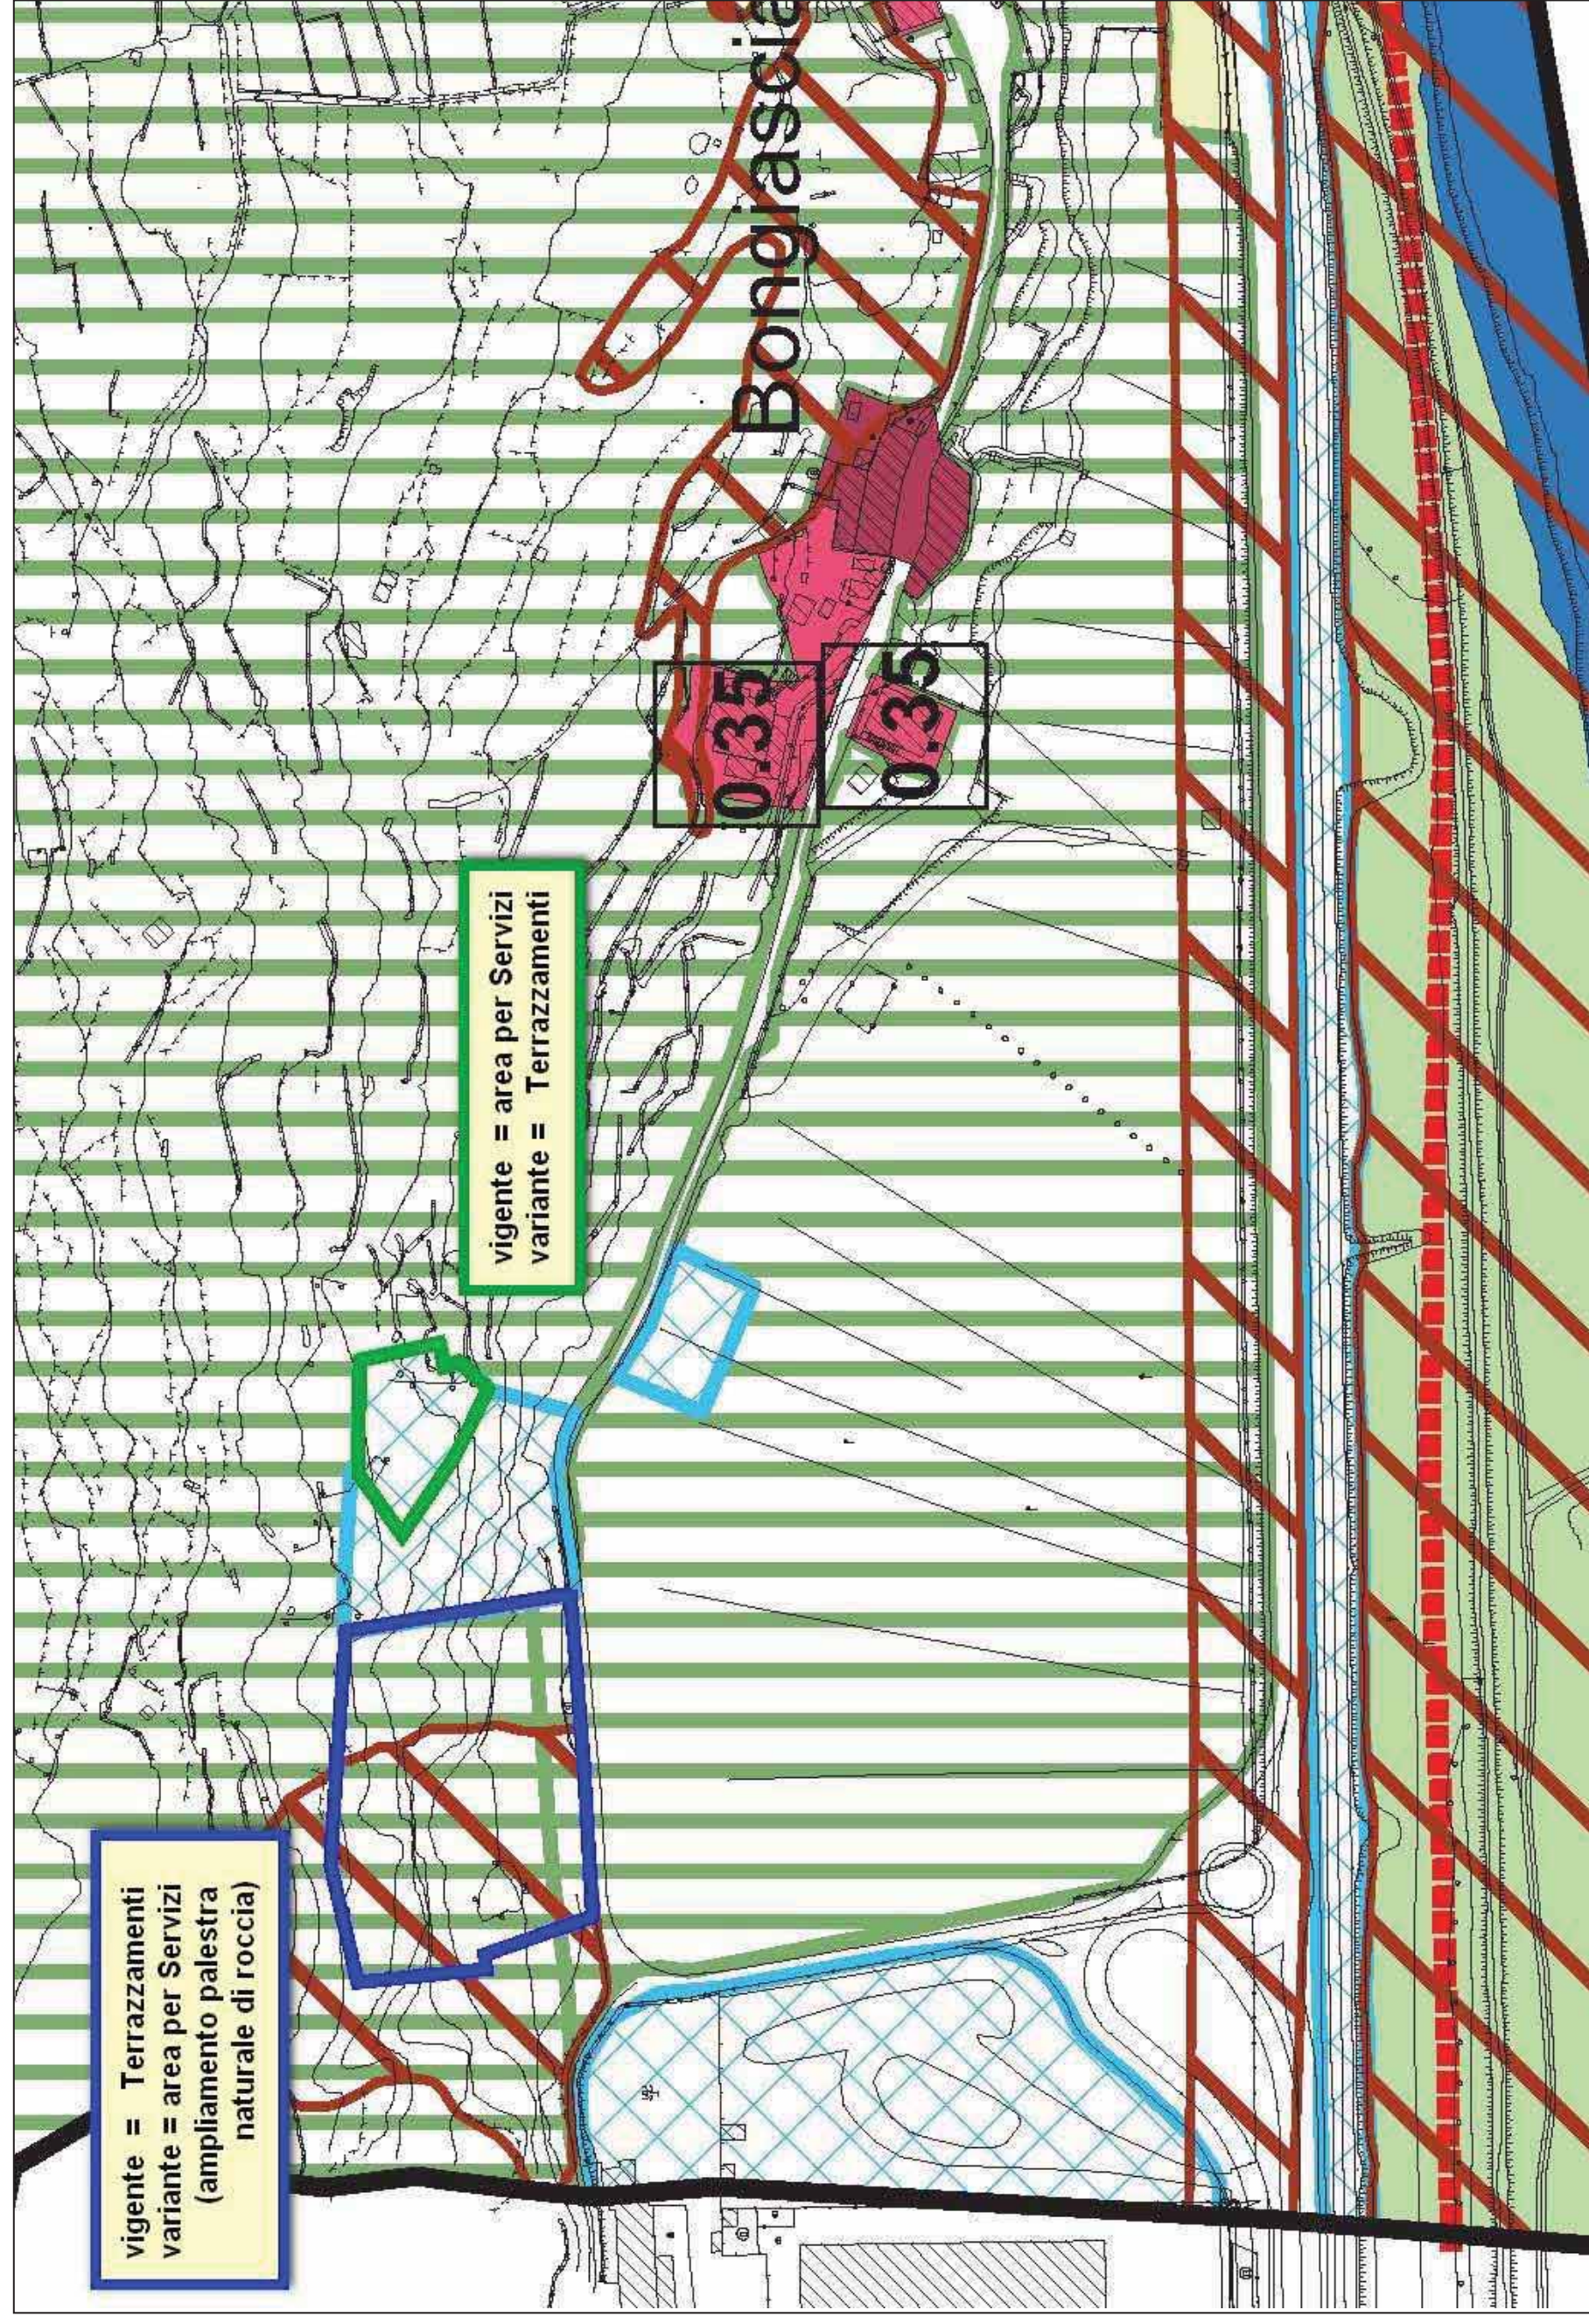

139

11

1

1